


Anschlussdarstellung nach TAB (SWW)

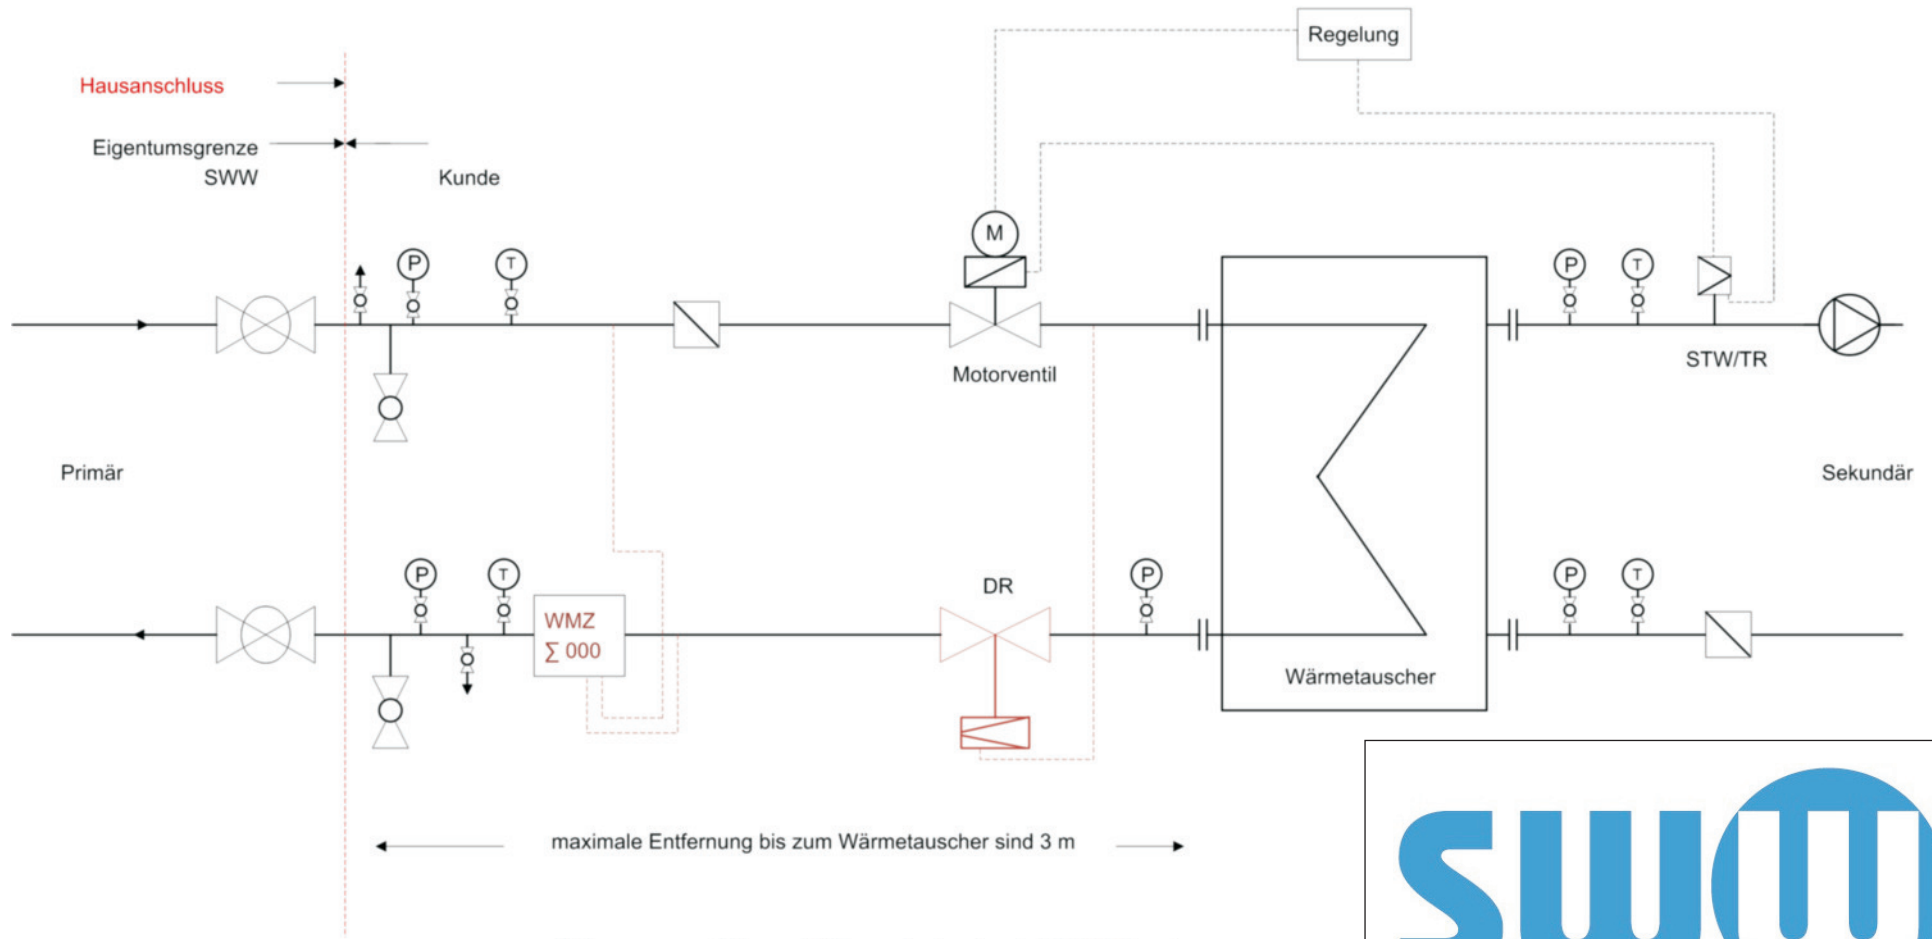

Wärmemengenzähler und Differenzdruckregler sind SWW Eigentum